

ΕΦΗΜΕΡΙΣ ΤΗΣ ΚΥΒΕΡΝΗΣΕΩΣ
ΤΗΣ ΕΛΛΗΝΙΚΗΣ ΔΗΜΟΚΡΑΤΙΑΣ

ΑΘΗΝΑ 7 ΝΟΕΜΒΡΙΟΥ 1986	ΤΕΥΧΟΣ ΤΕΤΑΡΤΟ	ΑΡΙΘΜΟΣ ΦΥΛΛΟΥ 1051

ΠΕΡΙΕΧΟΜΕΝΑ

ΠΟΛΕΟΔΟΜΙΑ
ΑΠΟΦΑΣΕΙΣ

ΠΟΛΕΟΔΟΜΙΑ
ΑΠΟΦΑΣΕΙΣ

Αριθ. Χ 8661 (1)

Χαρακτηρισμός της οδού που συνδέει τους οικισμού Νέου Ερινέου με οικισμό Λόγγου του Ν. Αχαΐας σαν κυριοτέρας Κοινοτικής, Νομ. Αχαΐας.

Ο ΝΟΜΑΡΧΗΣ ΑΧΑΪΑΣ

Έχοντας υπόψη:

1. Τις δ/ξεις του Ν. 3200/55 «περί διοικητικής αποκεντρώσεως» και τις ίδιες του από 28.6.55 Β.Δ. περί εξαιρέσεως από της αρμοδιότητας των Νομαρχών μερικών αντικειμένων αρμοδιότητας του Υπουργείου Δ.Ε.

2. Τις δ/ξεις του Ν.Δ. 532/70 περί συμπληρώσεως των δ/ξεων περί διοικητικής αποκεντρώσεως.

3. Τις δ/ξεις του Β.Δ. 712/70 και εκείνες του Β.Δ. 677/71 περί τροποποιήσεως και συμπληρώσεως του Β.Δ. 712/70.

4. Το Ν. 1032/80 περί συστάσεως του Υπουργείου Χ.Ο.Π.

5. Το Ν. 1232/82 περί επαναφοράς σε ισχύ, τροποποίηση και συμπλήρωση των δ/ξεων του Ν.Δ. 4352/64 και άλλες δ/ξεις.

6. Τις 13905/721/24.6.82 και 24712/1248/21.6.82 κοινές αποφάσεις των Υπουργών Προεδρίας και ΧΟΠ.

7. Την 8117/12.8.82 απόφαση Νομάρχη Αχαΐας, περί αναθέσεως άσκησης μέρους αρμοδιοτήτων του Νομάρχη στον Προϊστάμενο Πολεοδομίας.

8. Τις δ/ξεις του τελευταίου εδ. της παρ. 2 του άρθρου 1 του Π.Δ. της 17.10.1978 ΦΕΚ 37 Δ.

9. Το Χ 6043/86 έγγραφο του Τμ. Πολεοδομίας και Πολ. Εφαρμογών στο ΣΧΟΠ Ν. Αχαΐας.

10. Την γνωμοδότηση του ΣΧΟΠΝΑ που διατυπώθηκε στο 3ο θέμα 11ο απόσπαση πρακτικού, αποφασίζουμε:

Χαρακτηρίζουμε την οδό που συνδέει τους οικισμούς Νέου Ερινέου με οικισμό Λόγγου σαν κυριωτέρα κοινοτική.

Την παρούσα συνοδεύει τοπογραφικό σκαρίφημα στο οποίο φαίνεται η εν λόγω οδός.

Η απόφαση αυτή να δημοσιευθεί στην Εφημερίδα της Κυβερνήσεως.

Πάτρα, 30 Ιουλίου 1986

Με Εντολή Νομάρχη

Ο Προϊστάμενος κ.α.α.

Κ. ΠΑΠΑΝΙΚΟΛΟΠΟΥΛΟΣ

'Οδοιπορικό Σκαρίφημα

Παλαιός Κεντρικός Κοινοτικός Δρόμος

Υπόμνημα

1) Εμβαδόν οικοπέδου Ε(ΑΒΓΔΑ) = 31,60×30,00 = 948 m²

2) Όροι Δόμησης Π.Δ. της 24)31.5.1985 (ΦΕΚ 270Δ)

Το οικόπεδον είναι άρτιον και οικοδομήσιμον εφ' όσον έχει πρόσωπον σε παλαιόν κοινοτικόν οδόν προυπάρχουσα του έτους 1923 η οποία συνδέει τις κοινότητες Λόγκου και Νέου Ερινέου

και ως έχων Ελάχιστον πρόσωπον = 10m

» Βάθος 15m

» Εμβαδόν 750m²

3) Ελαχίστη απόστασις από όρια και από δρόμον 2,50m

4) Μέγιστον ύψος 7,50m

5) Μεγίστη κάλυψη επιφάνεια οικοδομής δια κατοικίας 250m

6) Καλυπτομένη Επιφάνεια άνω προσθήκης = 10,20×7,00 + 4,25×8,00 = 71,40+34 = 105,40m²

Εργοδότης:	Σκορδάς Αθανάσιος
Έργο:	Ανέγερση Ισογείου οικίας
Θέση:	Κοινότης Λόγκος Αιγίου
Μελετητής:	Πέπος Α. Χαράλαμπος Πολ. Μηχ.
Θέμα σχεδίου: Τοπογραφικόν Διάγραμμα και οδοιπορικόν σκαρίφημα	Αριθμός σχεδίου: Α
Κλίμακες:	1:200
Χρόνος μελέτης:	Απρίλιος 1985
Υπογραφή	
Σφραγίδα	

ΧΑΡΑΛΑΜΠΟΣ Α.
ΔΙΠΛΩΜΑΤ. ΠΟΛΙΤΙΚΟΣ
ΠΟΛ/ΚΗΣ ΣΧΟΛΗΣ ΠΑΝ/ΜΙΟΥ
ΜΕΛΟΣ Τ.Ε.Ε. ΑΡΙΘΜΟΣ ΜΗΤΡ.
ΜΙΛΟΥΛΗ 39 ΠΑΤΡΑ

ΣΥΜΒΟΥΛΙΟ ΧΩΡΟΤΑΞΙΑΣ ΟΙΚΙΣΜΟΥ ΠΕΡΙΒΑΛΛΟΝΤΟΣ ΝΟΜΟΥ ΑΧΑΪΑΣ
Το διάγραμμα συνοδεύει το απόσπασμα 11/13 πρακτικού του Συμβουλίου
Πάτρα
Ο Γραμματεύς

Αριθ. Ι—3311 Οίκ. (2)

Καθορισμός ορίων και όρων και περιορισμών δόμησης σε οικισμούς του Ν. Έβρου.

Ο ΝΟΜΑΡΧΗΣ ΕΒΡΟΥ

Έχοντας υπόψη:

1. Τις διατάξεις του από 24.4.85 Π.Δ. (ΦΕΚ 181Δ/3.5.85), «περί τρόπου καθορισμού ορίων οικισμών της χώρας μέχρι 2.000 κατ.,, κατηγορίες αυτών και καθορισμός όρων και περιορισμών δόμησής του».

2. Τον Ν. 1557/της 18.12.85 (ΦΕΚ 210 Α') «περί Γενικού Οικοδομικού Κανονισμού».

3. Τις προτάσεις των ιδιωτών μελετητών μηχανικών, στους οποίους ανατέθηκε μελέτη στα πλαίσια του προγράμματος των ανοικτών πόλεων, που αφορούν τον προσδιορισμό των ορίων των υπόψη οικισμών.

4. Τα δελτία αρχιτεκτονικής αναγνώρισης των οικισμών που συμπληρώθηκαν από τους προαναφερόμενους μελετητές, κατά τις υποδείξεις των σχετικών προδιαγραφών του Υ.ΧΟΠ.

5. Την αριθ. Ι—879/26.2.86 απόφασή μας για την κατηγοριοποίηση των οικισμών του Ν. Έβρου που έχουν πληθυσμό μέχρι και 2.000 κατοίκους.

6. Τα πληθυσμιακά στοιχεία της τελευταίας απογραφής της Ε.Σ.Υ.Ε.

7. Τις αριθ. 4/21.5.86 — 2 έως 11/9.6.86 και 20/2.5.86 — 1/25.6.86 γνωμοδοτήσεις του Συμβουλίου ΠΕ.ΧΩ.ΔΕ.

8. Τις αποφάσεις των Κοινοτικών Συμβουλίων:

29/85 Κοιν. Άρζου, 15/85 Κοιν. Ελαίας, 27/85 Κοιν. Καστανεών, 33/85 Κοιν. Κυπρίνου, 20/85 Κοιν. Πενταλόφου, 24/85 Κοιν. Ριζίων, 26/85 Κοιν. Χανδρά, 26/85 Κοιν. Χειμωνίου, 7/86 Κοιν. Φτελιάς, 1/86 Κοιν. Δικαίων, 5/85 Κοιν. Καβύλης, 40/85 Κοιν. Κομάρων, 22/85 Κοιν. Μαρασίων, 30/85 Κοιν. Πλάτης, 18/85 Κοιν. Σπηλαίου, 18/85 Κοιν. Ορμενίου, 30/85 Κοιν. Πετρωτών, αποφασίζουμε:

1. Καθορίζουμε τα όρια των οικισμών : Άρζος — Καναδάς — Δίκαια — Δίλοφος — Κριός — Πάλλη — Ελιά — Ζώνη — Μικρή Δόξα Πάρα — Καβύλη — Καστανιές — Κόμαρα — Αμμόβουνο — Θεραπειό — Μαράσια — Ορμένιο — Πεντάλοφος — Πλάτη — Ρίζια — Σπήλαιο — Στέρνα — Χανδράς — Φτελιά — Πετρωτά, όπως αυτά φαίνονται στα συνοδευτικά της παρούσας σχεδιαγράμματα σε κλίμακα 1:5.000, που αποτελούν αναπόσπαστα μέρη της απόφασης αυτής και συντάχθηκαν βάσει στοιχείων, χαρτών και επί τόπου ελέγχου.

2. Καθορίζουμε τους ακόλουθους Γενικούς και Ειδικούς όρους δόμησης.

Α. Γενικοί όροι δόμησης:

1. Αρτιότητα: α) Εντός των ορίων των οικισμών θεωρούνται άρτια τα οικόπεδα που έχουν ελάχιστο εμβαδόν 800 τ.μ.

β) Κατά παρέκκλιση, εντός των ως άνω ορίων, θεωρούνται άρτια τα γήπεδα με όποιο εμβαδόν έχουν κατά την ημέρα δημοσίευσης του Διατάγματος, εφόσον δεν έχουν το ελάχιστο εμβαδόν που ορίζεται πιο πάνω.

γ) Για την αρτιότητα των γηπέδων προσμετράται και η τυχόν έκταση που παραχωρείται από τον ιδιοκτήτη για την δημιουργία κοινοχρήστου χώρου.

2. Μέγιστο ποσοστό κάλυψης: Ορίζεται σε 60%.

3. Συντελεστής δόμησης: Ορίζεται ως εξής:

— για οικόπεδα με εμβαδόν μεγαλύτερο ή ίσο των 300 τ.μ., σ.δ.0,8.

— για οικόπεδα με εμβαδόν μικρότερο των 300 τ.μ., σ.δ. 1.

4. Όροφοι — ύψος: Ορίζονται ως εξής:

— Μέγιστος επιτρεπόμενος αριθμός ορόφων: 2 όροφοι.

— Μέγιστο επιτρεπόμενο ύψος: 7.5 μ.

Σε περίπτωση προσθήκης καθ' ύψος ορόφου πάνω σε νόμιμα υφιστάμενο κτίσμα επιτρέπεται η υπέρβαση του ύψους των 7.5 μ, κατά 1 μ., εφόσον δεν είναι άλλως δυνατή η προσθήκη ορόφου. Επιτρέπεται υπέρβαση του ύψους ώστε να μπορεί να κατασκευαστεί στέγη με την κλίση του ορίζουν οι ειδικοί όροι δόμησης.

— Ελάχιστο ελεύθερο ύψος ισογείου και ορόφου ορίζεται σε 2,40 μ.

5. Θέση κτίσματος: Βάσει του άρθρου 14 παρ. 4 του Γ.Ο.Κ. 85.

6. Χώροι προσμετρούμενοι στον σ.δ.: Όπως προβλέπεται στο άρθρο 14 παρ. 2 του Γ.Ο.Κ. 85.

7. Πέρα από τα πιο πάνω ισχύει ολόκληρο το άρθρο 7 «Γενικές διατάξεις» του από 24.4.85 Π. Δ/γματος.

Β. Ειδικοί όροι δόμησης.

1. Επικάλυψη: Ξύλινη στέγη ή κεκλιμμένη πλάκα, με κλίση έως 30% και επικάλυψη με κεραμίδια κόκκινα βυζαντινού ή ρωμαϊκού τύπου.

Απαγόρευση κατασκευής οριζόντιας προεξοχής (μαρκίζας) στο επίπεδο που αρχίζει η στέγη.

2. Όψεις: Χρώμα λευκό ή ανοικτού χρώματος.

3. Εξώστες: Να καταλαμβάνουν το πολύ τα 2/3 του μήκους της όψης. Το πλάτος τους να μην ξεπερνάει το 1,5 μ. πέρα από το επίπεδο της όψης.

4. Στηθαία — κιγκλιδώματα: Στα κιγκλιδώματα εξωστων και εξωτερικών κλιμάκων να χρησιμοποιείται σίδηρο ή ξύλο ή αλουμίνιο χωρίς υαλοστάσιο. Για τα στηθαία συμπαγής ή διάτρητη τοιχοποιία.

5. Ανοίγματα εξωτερικά: Να καταλαμβάνουν ποσοστό έως 25% του συνόλου των όψεων κάθε ορόφου. Σε περίπτωση ισογείου καταστήματος έως 50%.

— Περίφραξη: Για την ρυμοτομική γραμμή: μαντρότοιχος χαμηλός πέτρινος η σοβατισμένος λευκός ή στο χρώμα της όψης ύψους έως 80 εκ. με κιγκλίδωμα.

Για τα πλάγια όρια: δυνατότητα κατασκευής τοίχου έως 2μ.

Το Συμβούλιο γνωμοδοτεί ακόμη, να υπάρχει η δυνατότητα κατασκευής ειδικών κτιρίων με μοντέρνα αρχιτεκτονική (υλικά — σύνθεση), κατόπιν εγκρίσεως της Ε.Π.Α.Ε.

Η απόφαση αυτή να δημοσιευθεί στην Εφημερίδα της Κυβερνήσεως.

Αλεξανδρούπολη, 31 Ιουλίου 1986

Ο Νομάρχης
ΑΝΤΩΝΗΣ ΚΩΒΑΙΟΣ

ΝΟΜΟΣ ΕΒΡΟΥ
Οικισμος, Αρζος

ΣΥΜΒΟΥΛΙΟ ΧΩΡΟΤΑΞΙΑΣ ΟΙΚΙΣΜΟΥ & ΠΕΡΙΒΑΛΛΟΝΤΟΣ
Συζητήθηκε την 9-6-86
ΕΓΚΡΙΘΗΚΕ
Πράξη 2

ΥΠΟΜΝΗΜΑ

Οριο ΟΤΑ

Οριο οικισμου

123. Ονομασιες

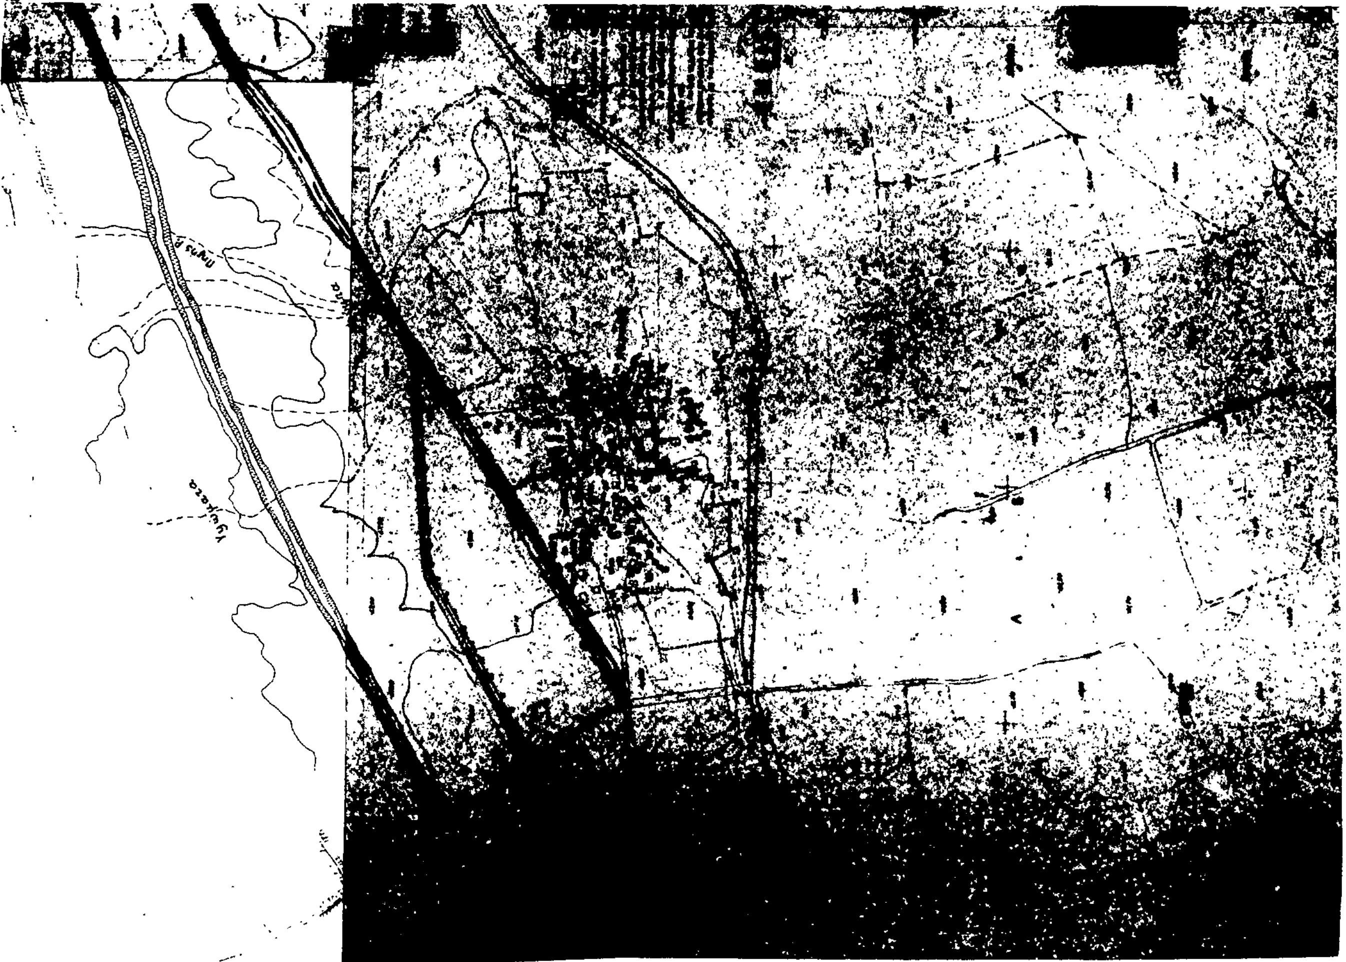
1. Xa -7765 , Ya -12770

7. Xa -7360 , Ya -12915
8. Xa -7330 , Ya -12950
9. Xa -7480 , Ya -13120
10. Xa -7480 , Ya -13155
11. Xa -7683 , Ya -13352
12. Xa -7836 , Ya -13438
13. Xa -7943 , Ya -13565
14. Xa -8000 , Ya -13500
15. Xa -8030 , Ya -13515
16. Xa -8050 , Ya -13482
17. Xa -8000 , Ya -13434
18. Xa -7985 , Ya -13363
19. Xa -7937 , Ya -13342
20. Xa -7952 , Ya -13267
21. Xa -7995 , Ya -13250
22. Xa -8085 , Ya -13280
23. Συμβολή δρόμων (Γρέμμου Βέτσι-Επαρχιακού Αρζου - Μαρασίων)

ΟΡΙΟΘΕΤΗΣΗ ΟΙΚΙΣΜΟΥ

Π.11

Υπουργειο Χωροταξιας Οικισμου και Περιβαλλοντος
ΔΙΕΥΘΥΝΣΗ ΧΩΡΟΤΑΞΙΑΣ


ΝΟΜΟΣ ΕΒΡΟΥ
Οικισμος Καναδας
ΥΠΟΜΝΗΜΑ
Ορια ΟΤΑ
Ορια οικισμού
Ονομασίες
1. X= -4525 , Y= -11250
2. X= -4475 , Y= -11300
3. X= -4489 , Y= -11230
4. X= -4440 , Y= -11360
5. X= -4428 , Y= -11455
6. X= -4400 , Y= -11450
7. X= -4400 , Y= -11517
8. X= -4350 , Y= -11515
9. X= -4345 , Y= -11637
10. X= -4400 , Y= -11650
11. X= -4400 , Y= -11700
12. X= -4485 , Y= -11720
13. X= -4475 , Y= -11750
14. X= -4543 , Y= -11845
15. X= -4620 , Y= -11870
16. X= -4650 , Y= -11915
17. X= -4725 , Y= -11920
18. X= -4735 , Y= -11895
19. X= -5005 , Y= -11912
20. X= -5010 , Y= -11880
21. X= -5050 , Y= -11880
22. X= -5045 , Y= -11915
23. X= -5645 , Y= -11915
24. X= -5670 , Y= -11880
25. X= -5740 , Y= -11915
26. Σημείο σε απόσταση 100 μ από τον αγροτικό δρόμο
Ευθεία παράλληλη με αγροτικό δρόμο σε απόσταση 100 μ
27.-28. Ευθεία παράλληλη με επαρχιακό δρόμο σε απόσταση 100 μ
28. X= -5736 , Y= -11715
29. X= -5755 , Y= -11670
30. X= -5772 , Y= -11665
31. Επαρχιακή οδός
32. Επαρχιακή οδός
33. X= -4770 , Y= -11430
34. X= -4630 , Y= -11320
35. X= -4615 , Y= -11325
ΣΥΜΒΟΥΛΙΟ ΧΩΡΟΤΑΞΙΑΣ
Συζητήθηκε την 9-6-86
ΕΓΚΡΙΘΗΚΕ
Αριθ. Πράξεως 4
ΟΡΙΟΘΕΤΗΣΗ ΟΙΚΙΣΜΟΥ
Π-11
Υπουργειο Χωροταξιας Οικισμου και Περιβαλλοντος

ΝΟΜΟΣ ΕΒΡΟΥ
Οικισμος Δικαια

ΥΠΟΜΝΗΜΑ

Ορο ΟΤΑ
Ορο οικισμου

ΟΡΙΟΘΕΤΗΣΗ ΟΙΚΙΣΜΟΥ

Υπουργείο Χωροταξίας Οικισμού και Περιβάλλοντος

ΕΒΡΟΥ
Διλοφος

1. Ρέμα δίπλα Ε.Σ.Ε.(ταπαδδρεμα)
2. Διάβαση Ε.Σ.Ε. δίπλα κασεντζου Μπικζη Κυριάκου
3. Ιδιοκτησία Βαζεβάνη Δημητρίου
4. Ιδιοκτησία Μαυρίδη Ευαγγέλου
5. Ιδιοκτησία Γιουρουκίδη Αγγέλου
6. Κοινόχρηστος χώρος πλησίον Δημοτικού Σχολείου
7. Δημοτικό Σχολείο
8. Οικία Γιουρουκίδη Αποστόλου
9. Κοινοτικές δεξαμενές
10. Ιδιοκτησία Πετροπούλου Αναστασίου
11. Ιδιοκτησία Σκουπίδου Χρυσής
12. Οικία Μπαριώτη Εμμανουήλ
13. Οικία Τσιμπερίδη Γυμπέση

Π.11

Υπουργειο Χωροταξιας Οικισμου και Περιβαλλοντος



ΝΟΜΟΣ ΕΒΡΟΥ
Οικισμος. Κριος

ΥΠΟΜΝΗΜΑ·

Οριο ΟΤΑ
Οριο οικισμου
1 2 3 .. Ονομασιες

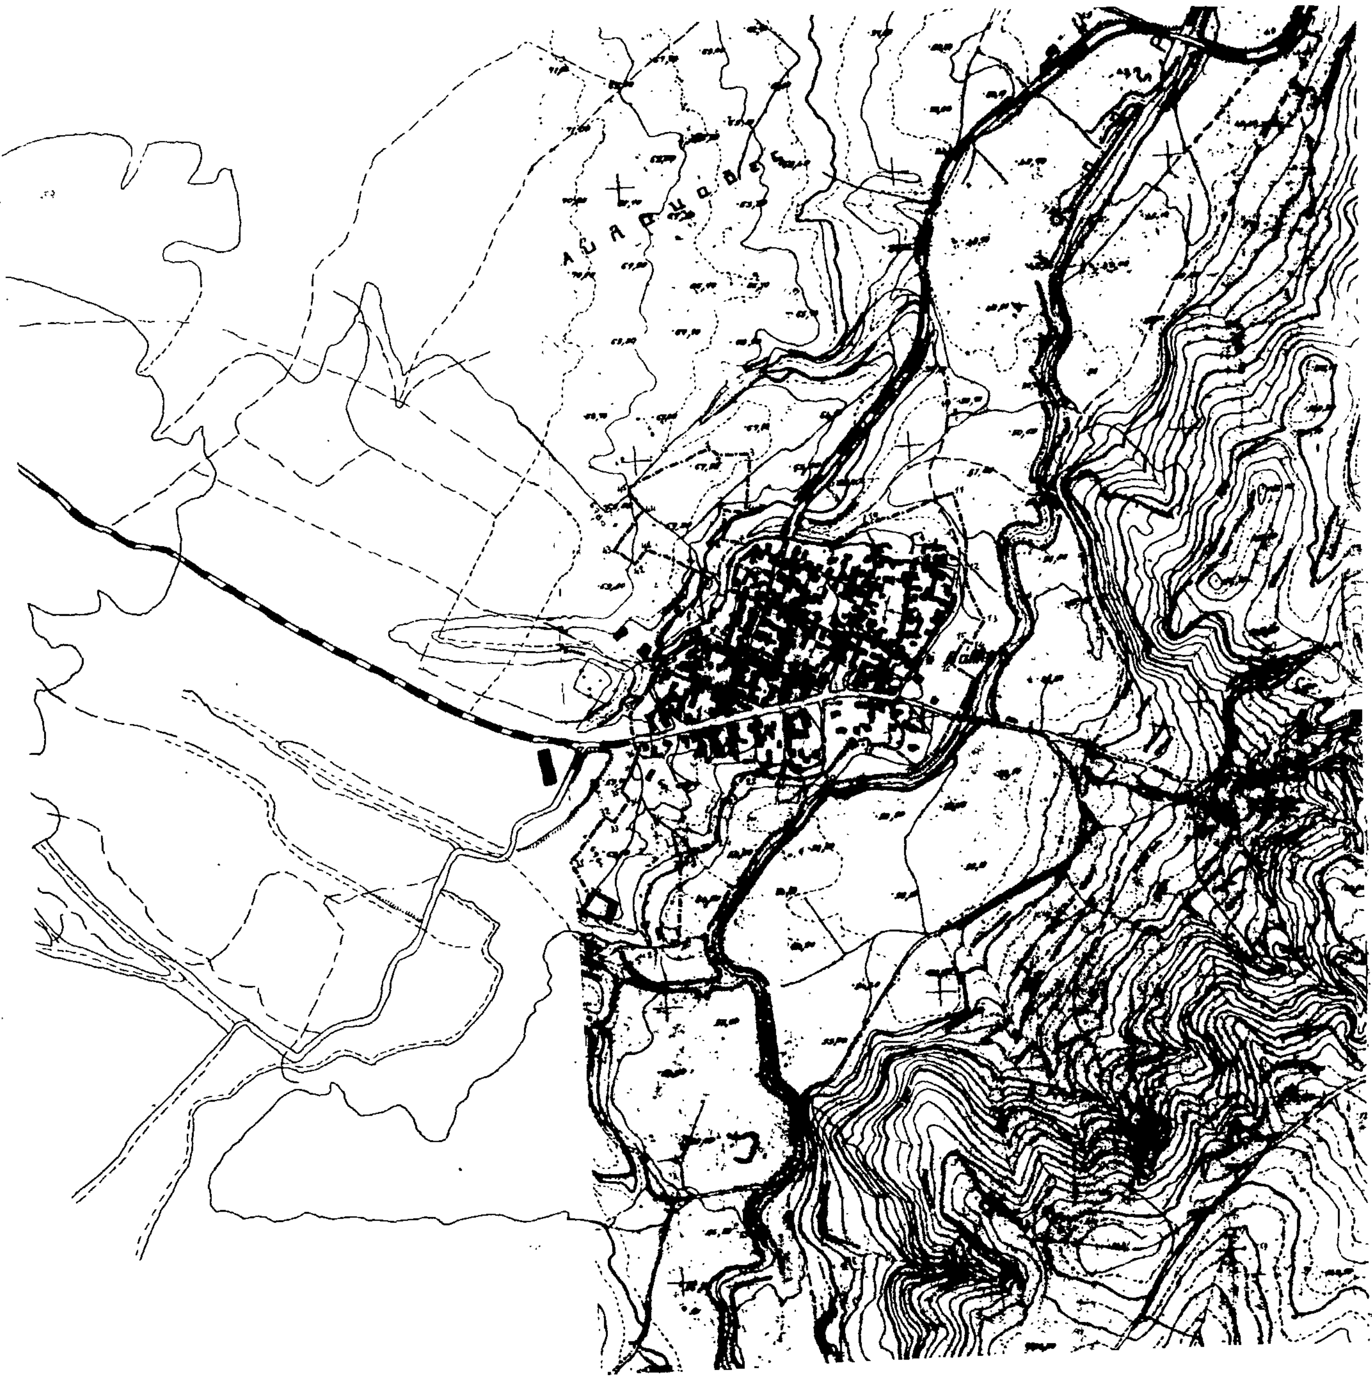
1. Ιδιοκτησία Χατζή Γεωργίου
2. Ιδιοκτ. Βράτζα Αθανασίου
3. Ιδιοκτ. Ματζιουρά Χρήστου
4. Οικόπεδο Βράτζια Στεφάνου
5. Πετίστρα έναντι νεκροταφ.
6. Ιδιοκτ. Τσακίρη Νικολάου
7. Ρέμμα κοτίστρας
8. Οικία Πεταλέτη Ιωάννου
9. Ιδιοκτ. Χατζή Γεωργ.-Νικολ.
10. Ιδιοκτ. Γκεζέρη Παναγιώτη
11. Κοινόχρηστος χώρος πλησίον ρέμματος
12. Ιδιοκτ. Ραλούση Στεφάνου
13. Ιδοκτ. Σίσκου Στεφ. του Δημ.
14. Ιδιοκτ. Χατζή Στεφ. του Γεωργ.
15. Κοινόχρηστος χώρος πλησίον ιδιοκτ. Χατζή Στεφάνου
16. Ιδιοκτ. Ευαγγελοπούλου Θεοχάρη
17. Πλησίον αγροτικού δρόμου και σταύλου Αλεβέντα Στέργιου
18. Σταύλος Αλεβέντα Στέργιου
19. Ιδιοκτ. Τσαλάστρα Αποστόλου
20. Κάτω άκρο σταύλου Αλεβέντα
21. Ιδιοκτ. Ευαγγελοπούλου Θεοχ.
22. κοινόχρηστος χώρος-ρέμμα
23. Οικ. Ραλλούση Αθανασ. του Κων.
24. Οικία Χατζή Γεωργίου
25. Ρέμμα πλησίον οικίας Χατζή Γεωργίου
26. Δρόμος πλησ. οικίας Τσαλάστρα Ζωής
27. Κοινόχρηστος χώρος-ρέμμα πλησίον οικίας Δημάκη Αναστασίο
28. Ρέμμα
29. Δρόμος πλησίον οικίας Τσακίρη Νικολάου
30. Ρέμμα πλησίον οικίας Δουμαζά Γεωργίου
31. Οικία Ευαγγελοπούλου Θεοχάρη
32. Ρέμμα πίσω πλευρά οικίας Ευαγγελοπούλου Θεοχάρη
33. Οικία Στογιάδη Παναγιώτη
34. Οικία Ραλλούση Ραλλούση

ΟΡΙΟΘΕΤΗΣΗ ΟΙΚΙΣΜΟΥ

Π-11

24-5-86

Υπουργειο Χωροταξιας Οικισμου και Περιβαλλοντος
ΔΙΕΥΘΥΝΣΗ ΧΩΡΟΤΑΞΙΑΣ


ΝΟΜΟΣ ΕΒΡΟΥ
Οικισμος: Παλλη
ΥΠΟΜΝΗΜΑ
Οριο ΟΤΑ
Οριο οικισμου
ΕΓΚΡΙΘΗΚΕ
ΟΡΙΟΘΕΤΗΣΗ ΟΙΚΙΣΜΟΥ
Π-1.1
Υπουργειο Χωροταξιας Οικισμου και Περιβαλλοντος
ΔΙΕΥΘΥΝΣΗ ΧΩΡΟΤΑΞΙΑΣ

[redacted]

ΝΟΜΟΣ ΕΒΡΟΥ
Οικισμος. Ελαια

ΥΠΟΜΝΗΜΑ

Ορια ΟΤΑ

Οριο οικισμου

1 2 3 . Ονομασιες

1 Συμβολη αγροτικού & κοινοτικου δρομου.
2 Στύλος Ο.Τ.Ε
3 Οριο οικ Πετρα Αποστολου 3΄ Επι της Επαρχ οδού, 100μ. μετα το σημ 3.
4 Οριο αγροτ Χαραλαμπίδη Ελευθεριου
5 Τερμα αποχετευτικου εργου
6 Οριο αγρου Μπουμπαξη Παναγιωτη

9 Σημειο επανω στον Κοινοτικο δρομο, 100μ. πριν το σημ 10
10 " οικοπέδου Κάλφα Αντωνιου
11 Σταυλοσημωνα Χριστοδη Ιωαννη
12 Οριο οικοπέδου Τσιμπερούδη Δημητριου
13 Υδραγωγειο
14 Οριο αγρου Πετρα Δημητριου
15 " " Τσολακίδη Δημητριου
16 " " Ζηκαδη Στελιου
17 Σημειο εντος αγρού Τσολακίδη Σιδερη
18 " " " " "
19 " " " Τσακιρίδη Γεωργιου
20 " " " Καραγκλου Τριαντάφυλλου
21 " " " Κεραμιτζίδη Θεοδωρου
22 Διασταυρωση αγροτικού με κοινοτικο δρομο
23 Διασταυρωση αγροτικού με επαρχιακό δρομο

ΟΡΙΟΘΕΤΗΣΗ ΟΙΚΙΣΜΟΥ

ΚΛ 1:5000

Υπουργειο Χωροταξιας Οικισμου και Περιβαλλοντος
ΔΙΕΥΘΥΝΣΗ Χ.ΩΡΟΤΑΞΙΑΣ

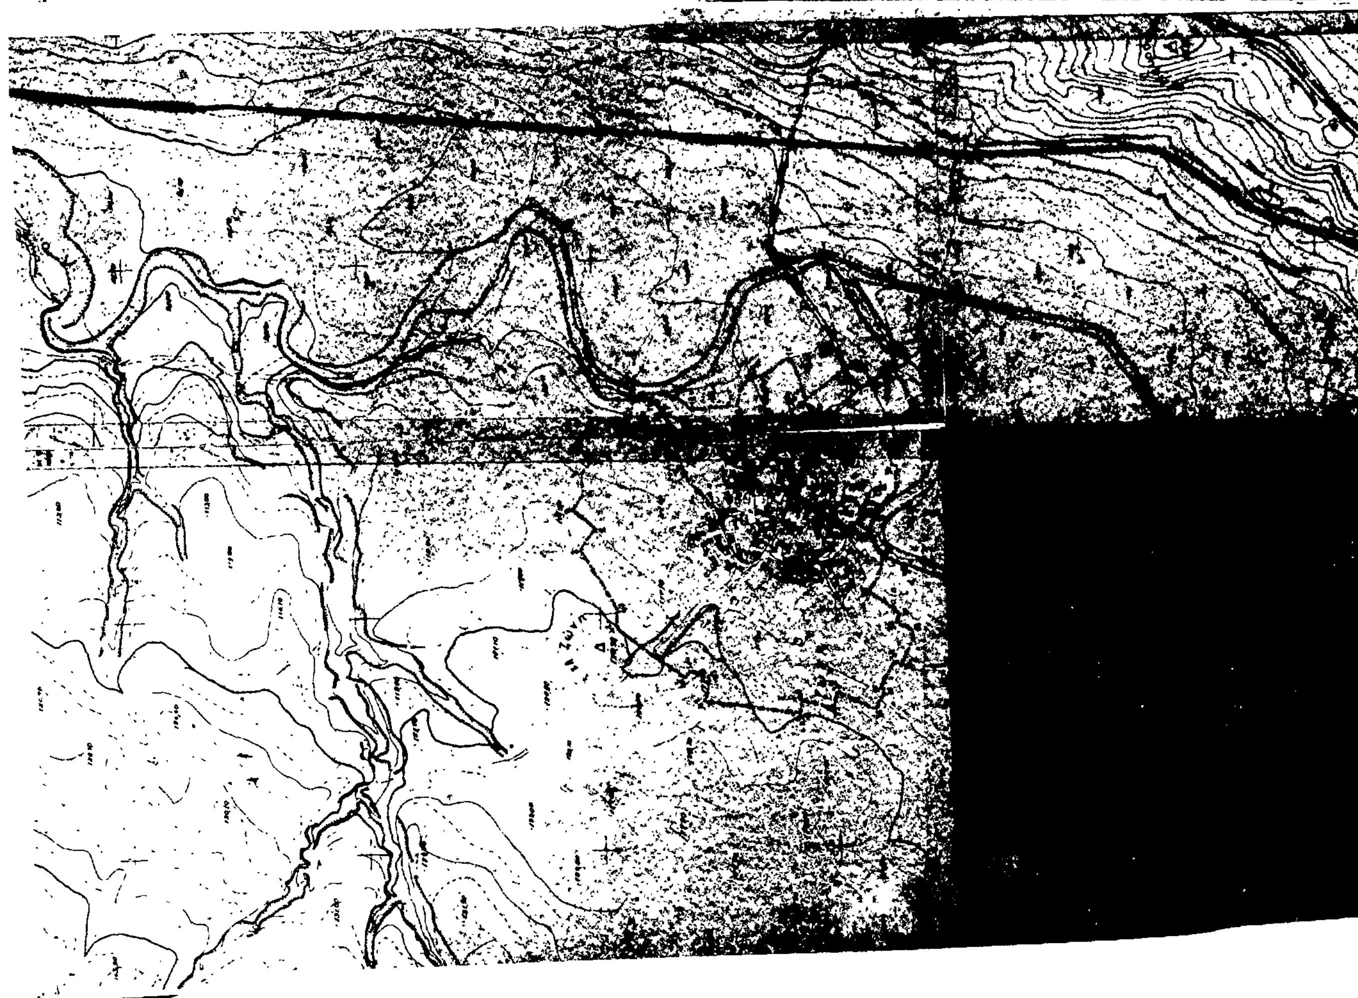
ΝΟΜΟΣ ΕΒΡΟΥ
Οικισμός Ζώνη

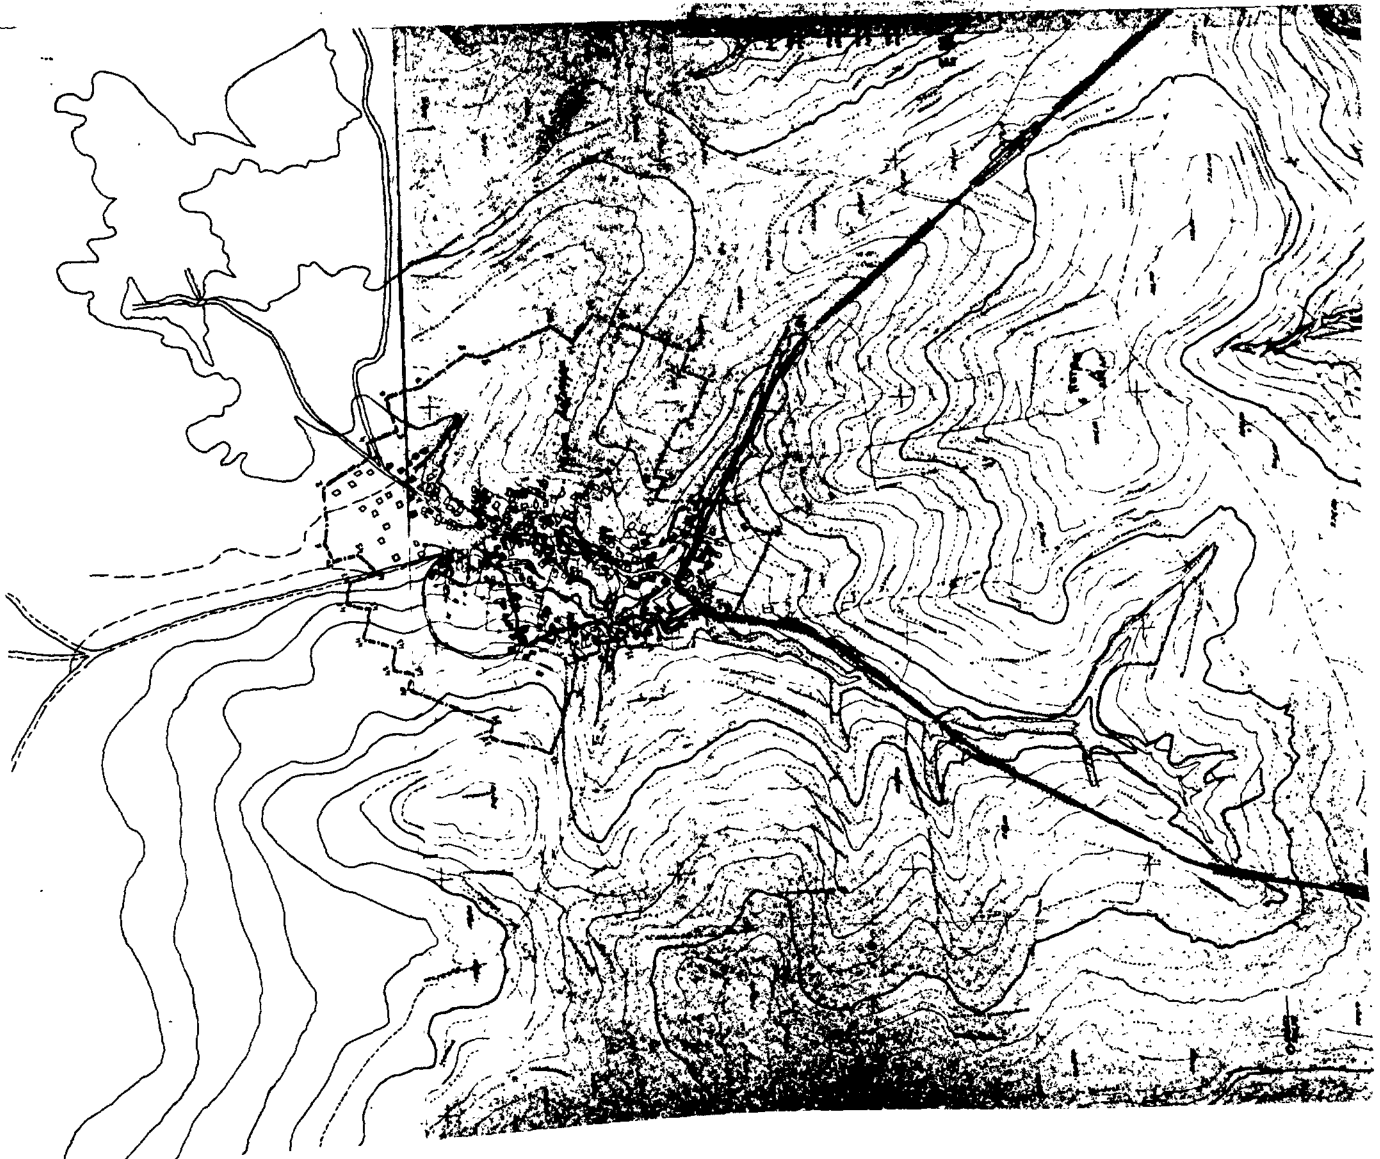
ΥΠΟΜΝΗΜΑ
Όριο ΟΤΑ
Όριο οικισμού

ΟΡΙΟΘΕΤΗΣΗ ΟΙΚΙΣΜΟΥ

Π.1.1

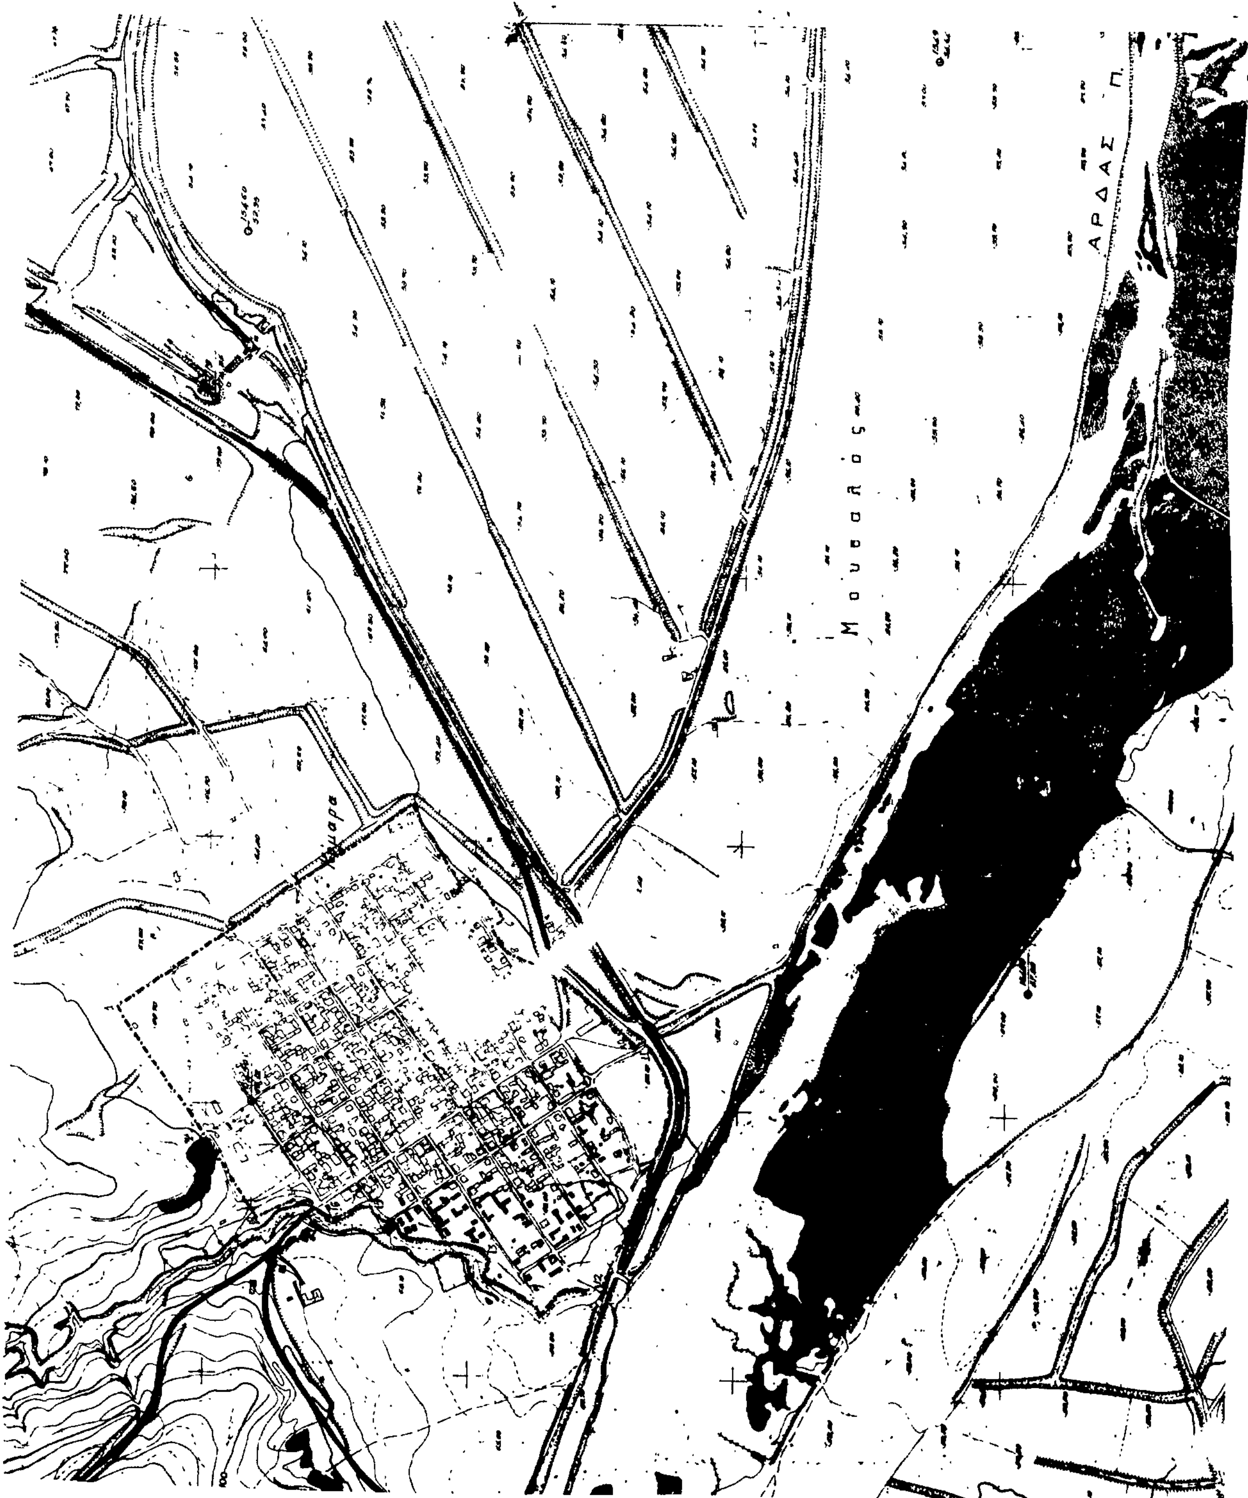
Υπουργείο Χωροταξίας Οικισμού και Περιβάλλοντος
ΔΙΕΥΘΥΝΣΗ ΧΩΡΟΤΑΞΙΑΣ




ΝΟΜΟΣ ΕΒΡΟΥ
Οικισμός: Μάκρη Δοξιπάρα
ΥΠΟΜΝΗΜΑ
Όριο ΟΤΑ
ΟΡΙΟΘΕΤΗΣΗ ΟΙΚΙΣΜΟΥ
Π.1.1
Υπουργείο Χωροταξίας Οικισμού και Περιβάλλοντος


ΝΟΜΟΣ ΕΒΡΟΥ
Οικισμος: Καβύλη
ΥΠΟΜΝΗΜΑ
Όριο ΟΤΑ
Όριο οικισμού
ΣΥΜΒΟΥΛΙΟΝ ΧΩΡΟΤΑΞΙΑΣ ΟΙΚΙΣΜΟΥ & ΠΕΡΙΒΑΛΛΟΝΤΟΣ
ΤΜΗΜΑ Ν. ΕΒΡΟΥ
Συζητήθηκε την 21-5-86
ΕΓΚΡΙΘΗΚΕ
Πράξεως 4
ΟΡΙΟΘΕΤΗΣΗ ΟΙΚΙΣΜΟΥ
Π-1.1
Υπουργείο Χωροταξίας Οικισμού και Περιβάλλοντος
ΔΙΕΥΘΥΝΣΗ ΧΩΡΟΤΑΞΙΑΣ


ΕΒΡΟΥ
Καστανιές


ΕΒΡΟΥ
Κομαρα
Μουσαλος
ΑΡΔΑΣ Π.
Κομαρα



ΝΟΜΟΣ ΕΒΡΟΥ
Οικισμος: Αμμόβουνο

ΥΠΟΜΝΗΜΑ

Οριο ΟΤΑ
Οριο οικισμου
Ονομαριες

1. X= -15200 , Y= -18470
2. X= -15140 , Y= -18490
3. X= -15170 , Y= -18570
4. X= -15125 , Y= -18595
5. X= -15115 , Y= -18575
6. X= -15070 , Y= -18590
7. X= -15120 , Y= -18720
8. X= -15100 , Y= -18760
9. X= -15125 , Y= -18785
10. X= -15145 , Y= -18775
11. X= -15190 , Y= -18830
12. X= -15170 , Y= -18850
13. X= -15150 , Y= -19015
14. X= -15295 , Y= -19035
15. X= -15285 , Y= -19070
16. X= -15315 , Y= -19200
17. X= -15365 , Y= -19185
18. X= -15415 , Y= -19245
19. X= -15385 , Y= -19360
20. X= -15450 , Y= -19365
21. X= -15530 , Y= -19295
22. X= -15495 , Y= -19220
23. X= -15520 , X= -19200
24. X= -15550 , Y= -19230
25. X= -15560 , Y= -19145
26. X= -15640 , Y= -19140
27. X= -15640 , Y= -19110
28. X= -15680 , Y= -19110

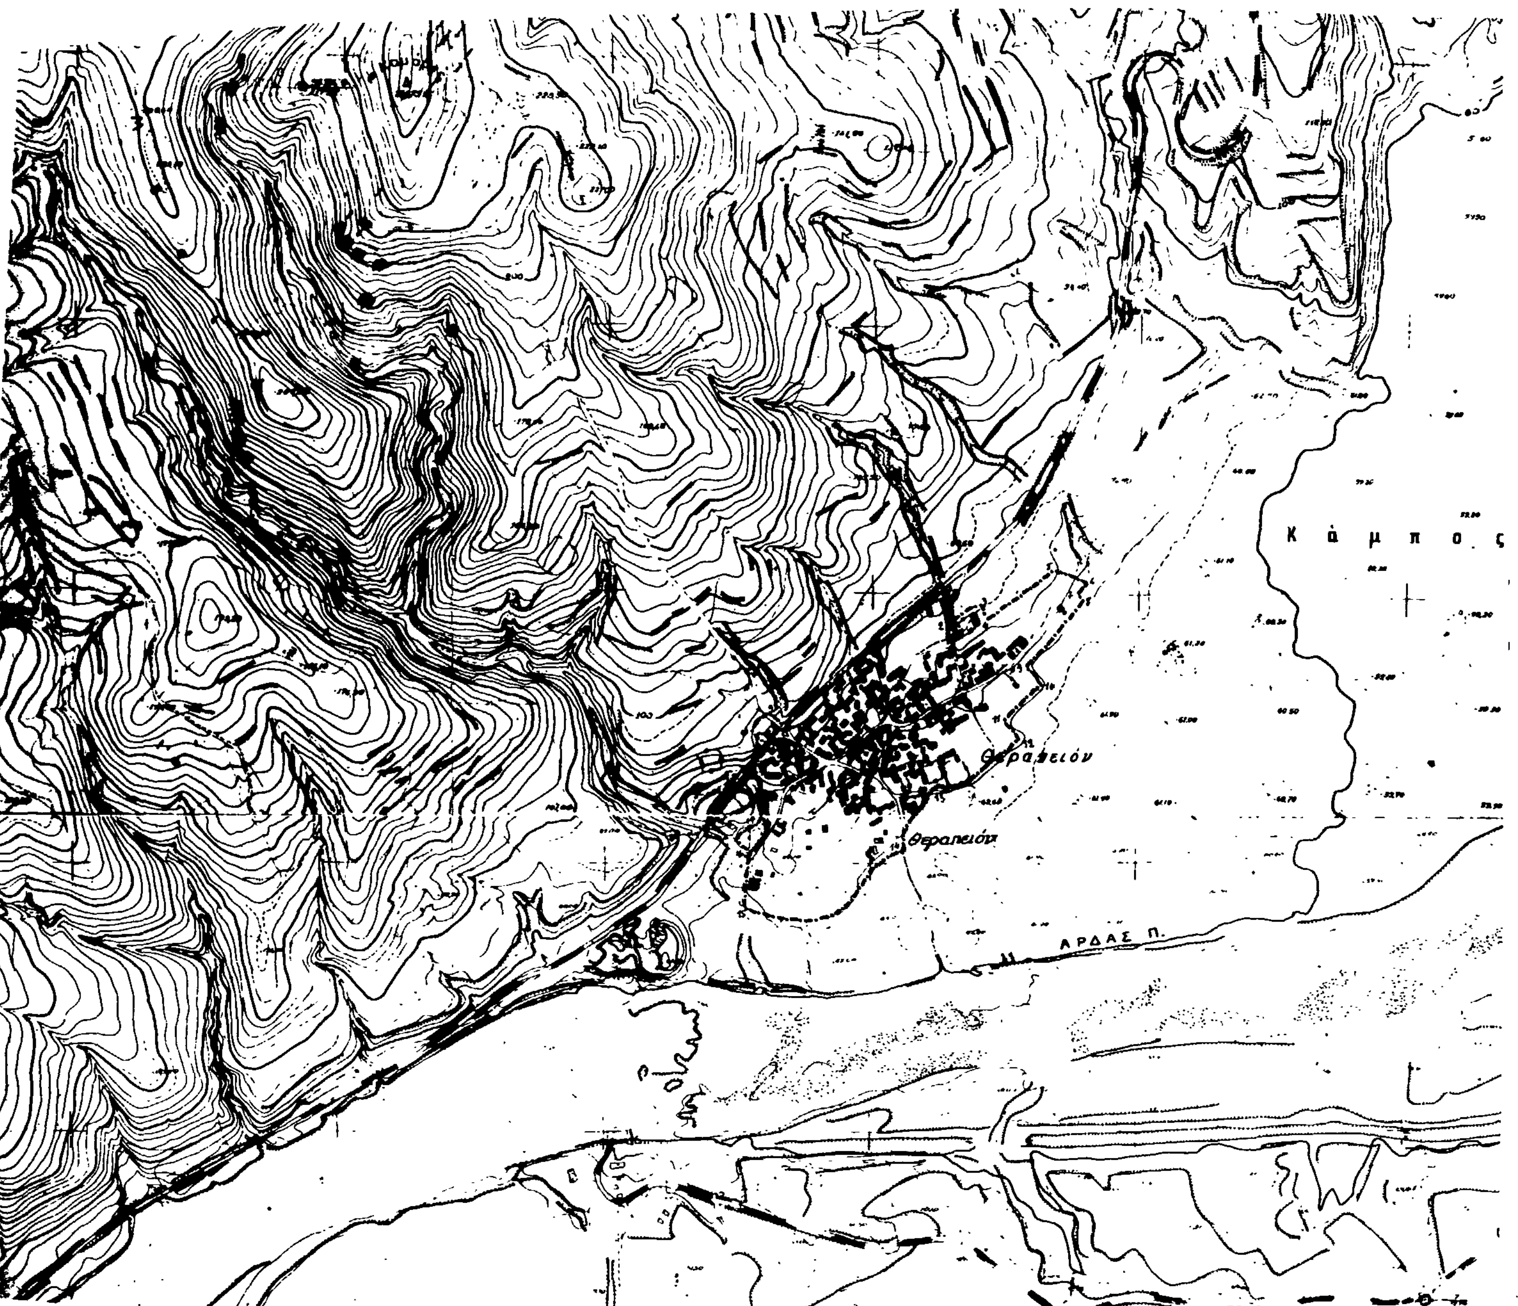
ΣΥΜΒΟΥΛΙΟΝ ΧΩΡΟΤΑΞΙΑΣ ΟΙΚΙΣΜΟΥ & ΠΕΡΙΒΑΛΛΟΝΤΟΣ ΤΜΗΜΑ Ν. ΕΒΡΟΥ
Συνεδρίασε την 21-5-8
ΕΚΡΙΘΗΚΕ
Πράξεως 4

ΟΡΙΟΘΕΤΗΣΗ ΟΙΚΙΣΜΟΥ

Π-1.1

Σύνταξη | Ελέγχος | Ημερ.

Υπουργειο Χωροταξιας Οικισμου και Περιβαλλοντος
ΔΙΕΥΘΥΝΣΗ ΧΩΡΟΤΑΞΙΑΣ



ΝΟΜΟΣ ΕΒΡΟΥ
Θεραπειο

1. X= +18630 , Y= -19000
2. X= +18645 , Y= -19050
3. X= +18700 , Y= -19020
4. X= +18715 , Y= -19050
5. X= +18840 , Y= -18955
6. X= +18905 , Y= -18980
7. X= +18890 , Y= -19000
8. X= +18895 , Y= -19010
9. X= +18790 , Y= -19135
10. X= +18820 , Y= -19170
11. X= +18750 , Y= -19240
12. X= +18775 , Y= -19275
13. X= +18620 , Y= -19360
14. X= +18555 , Y= -19485
15. X= +18270 , Y= -19595
16. X= +18270 , Y= -19480
17. X= +18290 , Y= -19420
18. X= +18280 , Y= -19320
19. X= +18305 , Y= -19270
20. X= +18275 , Y= -19255
21. X= +18305 , Y= -19230
22. X= +18330 , Y= -19250

ΕΓΚΡΙΘΗΚΕ 24-5-86
4

Π-1.1

Υπουργείο Χωροταξίας Οικισμού και Περιβάλλοντος
ΔΙΕΥΘΥΝΣΗ ΧΩΡΟΤΑΞΙΑΣ

ΝΟΜΟΣ ΕΒΡΟΥ
Οικισμός Μαράσια

ΥΠΟΜΝΗΜΑ

Όριο ΟΤΑ

ΟΡΙΟΘΕΤΗΣΗ ΟΙΚΙΣΜΟΥ

Π.11

Υπουργείο Χωροταξίας Οικισμού και Περιβάλλοντος



ΝΟΜΟΣ ΕΒΡΟΥ
Οικισμός Ορμένιο

ΟΡΙΟΘΕΤΗΣΗ ΟΙΚΙΣΜΟΥ

Υπουργείο Χωροταξίας Οικισμού και Περιβάλλοντος

ΒΟΥΛΓΑΡΙΑ
ΕΛΛΑΣ
Σ.Σ. Ορμενίου
Μαυροχώματα

ΝΟΜΟΣ ΕΒΡΟΥ
Οικισμός Πενταλοφος

ΣΥΜΒΟΥΛΙΟ ΧΩΡΟΤΑΞΙΑΣ ΟΙΚΙΣΜΟΥ & ΠΕΡΙΒΑΛΛΟΝΤΟΣ
ΤΜΗΜΑ Ν. ΕΒΡΟΥ
Συζητήθηκε την 9-6-86
ΕΓΚΡΙΘΗΚΕ
Αριθ. Πράξεως 9

ΥΠΟΜΝΗΜΑ

Ορio OTA

Όριο οικισμού

Ορισμοί

1. Αποθήκη Τσαΐδη Κων/νου
2. Σπίτι Τριανταφύλλου Δανιήλ
3. Αποθήκες Ενωσις Γεωργ.Συν/ομοδ
4. Σπίτι Κεραμίδη Γεωργίου
5. Σπίτι Κεραμίδη Αδάμ
6. Σπίτι Δεληγιάννη Σιδέρη
7. Οικόπεδο Δεληγιάννη Σιδέρη
8. Οικόπεδο Ζηκίδη Στέργιου
9. Οικόπεδο Πατελοδόη Κων/νου
10. Οικόπεδο Πατελοδόη Ιωάννη
11. Οικόπεδο Ευρώπα Ευάγγελου
12. Δημοτικό Σχολείο
13. Οικόπεδο Χρηστούδη Χρήστου
14. Οικ.Κεραμίδη Γεωργίου
15. Οικ.Σαραντίδη Ευστράτιου
16. Σπίτι Σαραντίδη Ευάγγελου
17. Σπίτι Σερμπέζη Τριαν/λου
18. Χ=-17755 , Ψ=-11920
19. Χωράφι Ευρώπα Σταμάτου
20. Χωράφι Ζηκίδη Γεωργίου
21. Χωράφι Μπέη Ιωάννη
22. Χωράφι Μπέη Τριαν/λου
23. Χωράφι Αντώνογλου Κων/νου
24. Χωράφι Κουτζέουστα Παναγιώτη
25. Χωράφι Λυροπόη Κων/νου
26. Οικόπεδο Μαντζαρέκη Κων/νου
27. Οικόπεδο Τσακίρη Κων/νου
28. Οικόπεδο Μπέη Δημητρίου
29. Οικ. Δελούκα Βασιλείου
30. Σπίτι Ελευθερίου Αποστόλου
31. Σπίτι Αντωνιάδη Πολυχρόνη
32. Οικ. Νικοδόη Δανιήλ
33. Σπίτι Αρχοντόγλου Στέργιου
34. Σπίτι Ζαφειριάδη Βασιλείου
35. Οικ. Νικολάου Χρήστου
36. Σπίτι Μπέη Δημητρίου
37. Σπίτι Ξενιτίδη Κων/νου
38. Σπίτι Τσολακίδη Γεωργίου
39. Αποθήκη Τσολακίδη Γεωργίου
39α. Τζαμί
39β. Σπίτι Νικοδόη Αποστόλου
40. Σπίτι Δεληγιάννη Χαρίση
41. Οικ. Γεωργίου Πολυχρόνη
42. Οικ. Δανιήλ Δανιήλ
43. Χωράφι Τσολακίδη Χρήστου
44. Χωράφι Ζαφειριάδη Στέργιου
45. Χωράφι Μιντσούδη Κων/νου
46. Χωράφι Μιντσούδη Χρυσούλας
47. Παρασχίδη Ιωάννη
48. Χωράφι Αργυριάδη Ανδρέα
49. Οικ. Λευκίδη Αποστόλου
50. Οικ.Πατελοδόη Δημητρίου
51. Οικ.Ζαφειριάδη Ζαφειρίου
52. Οικ. Βλασακίδη Χρήστου
53. Οικ. Κουλακτσίδη Ευστρατίου
54. Οικ. Διαμίδη Δημητρίου
55. Σπίτι Σερμπέζη Χρήστου
56. Σπίτι Χαβαλέζης Νίκης-57.Σπίτι Πετελιδη Αγοραστή-58.Οικ.Φεΐζα Κων.

ΟΡΙΟΘΕΤΗΣΗ ΟΙΚΙΣΜΟΥ

1. Διοσταύρωση
2. Λεφούδης Ζήσης
3. Γεωργίου Δημοσθ.
4. Ελευθερίου Α. Κων/νο
5. Φείζη

Π-11

Κλίμακα 1:5000

Υπουργείο Χωροταξίας Οικισμού και Περιβάλλοντος
ΔΙΕΥΘΥΝΣΗ ΧΩΡΟΤΑΞΙΑΣ

ΝΟΜΟΣ ΕΒΡΟΥ
Οικισμός Πλάτη

ΥΠΟΜΝΗΜΑ

Όριο ΟΤΑ
Όριο οικισμού

ΟΡΙΟΘΕΤΗΣΗ ΟΙΚΙΣΜΟΥ

Π.1.1

Υπουργείο Χωροταξίας Οικισμού και Περιβάλλοντος

ΝΟΜΟΣ ΕΒΡΟΥ
Οικισμος. Ριζια

ΥΠΟΜΝΗΜΑ
Όριο ΟΤΑ
Όριο οικισμού
123 Ονομασίες

ΟΡΙΟΘΕΤΗΣΗ ΟΙΚΙΣΜΟΥ

Π-11

Χαλάζοσέτα

Υπουργείο Χωροταξίας Οικισμού και Περιβάλλοντος
ΔΙΕΥΘΥΝΣΗ ΧΩΡΟΤΑΞΙΑΣ



ΝΟΜΟΣ ΕΒΡΟΥ
Οικισμος: Σπηλαιο

ΥΠΟΜΝΗΜΑ

- Οριο ΟΤΑ
- Οριο οικισμου
- 1.2.3. Ονομασιες

1. Οριο αγρού Φραγκοβάλη Ηλία
2. Οριο αγρού Φραγκοβάλη Ηλία
3. Οριο αγρού Φραγκοβάλη Ηλία
4. Οριο αγρού Φραγκοβάλη Ηλία
5. Οριο Σακελή το ρέμα
6. Οριο Σακελή το ρέμα
7. Οριο Σακελή το ρέμα
8. Οριο Σακελή το ρέμα
9. Περιοχή αντλιοστασίου
10. Περιοχή αντλιοστασίου
11. Περιοχή ποιμνιοστάσιο του [illegible] Ευάγγελου
12. Περιοχή ποιμνιοστάσιου του Λυκερίδη Ευάγγελου
13. Περιοχή κεδρων
14. Περιοχή κεδρων
15. Περιοχή κεδρων
16. Περιοχή κεδρων
17. Περιοχή κεδρων
18. Περιοχή κεδρων
19. Οριο οικ. Τόνογλου Δημήτριου
20. Οριο οικ. Τόνογλου Δημήτριου
21. Αγρός Τετράκη Θεμιστοκλή
22. Οριο οικ. Μπεζιργιανίδη Αποστόλου και Παναγιώτου
23. Εκκλησία Αγιος Αντώνιος
24. Οριο οικ. [illegible]
25. Οριο οικ. [illegible]
26. X = -13155 , Y = -11775
27. Οριο αγρού Κεραλαμπίδη Κων.
28. Οριο οικ. Δρακοβάλη Στέργιου
29. Οριο οικ. Νικολαΐδη Σταύρου
30. Οριο οικ. Παντοπουλου Αποστ.
31. Εργαστήριο αποσταξεως οινοπν.
32. Αγρός Νικολαΐδη Αντωνίου
33. Αγρός Νικολαΐδη Αντωνίου
34. Αγρός Μπεζιργιανίδη Στέργιου
35. Αγρός Μπεζιργιανίδη Στέργιου
36. Οριο οικ. [illegible] Γεωργίου
37. Οριο αγρού Φραγκοβάλη Ηλία
38. Οριο αγρού Φραγκοβάλη Ηλία
39. Οριο οικ. [illegible] Ευάγγελου
40. Οριο αγρού Φραγκοβάλη Ηλία
41. Οριο οικ. Καρτσιογλου [illegible]

ΟΡΙΟΘΕΤΗΣΗ ΟΙΚΙΣΜΟΥ

Π.1.1

Υπουργειο Χωροταξιας Οικισμου και Περιβαλλοντος
ΔΙΕΥΘΥΝΣΗ ΧΩΡΟΤΑΞΙΑΣ

ΝΟΜΟΣ ΕΒΡΟΥ
Οικισμός ΣΤΕΡΝΑ

ΥΠΟΜΝΗΜΑ

Όριο ΟΤΑ

Όριο οικισμού

ΟΡΙΟΘΕΤΗΣΗ ΟΙΚΙΣΜΟΥ

Π.1.1

Κλ. 1:5000

Υπουργείο Χωροταξίας Οικισμού και Περιβάλλοντος
ΔΙΕΥΘΥΝΣΗ ΧΩΡΟΤΑΞΙΑΣ

Απογρόχωμα

Χανδράς

Χανδράς

ΝΟΜΟΣ ΕΒΡΟΥ
Οικισμος: Χανδρας

ΥΠΟΜΝΗΜΑ

Όριο ΟΤΑ
Όριο οικισμού
1 2 3 ... Σημεία

21-5-86.

1. Χ= -13755 , Ψ= -25415	33 Οριο οικ.Ματζοβόπης Ελευθέριος
2. Χ= -13525 , Ψ= -25435	34. Οριο οικ.Μέρελης Αντώνιος
3. Χ= -13530 , Ψ= -25495	35-36. Οριο οικ.Πέντζου Μαρία
4. Χ= -13575 , Ψ= -25490	37. Οριο οικ.Σακέρης Ιωάννης
5. Χ= -13580 , Ψ= -25530	38. Οριο οικ.Πατζιουρής Αθανάσιος
6. Χ= -13672 , Ψ= -25520	39. Οριο οικ.Κατμακένης Χρήστος
7. Χ= -13675 , Ψ= -25560	40. Οριο χωραφ.Μπόθρα Σταύρου
8. Χ= -13715 , Ψ= -25550	41-42. Οριο οικ.Δραμιτατζή Σταύρου
9. Χ= -13785 , Ψ= -25620	43. Οριο οικ.Κατμακένης Χρήστος
10. Χ= -13765 , Ψ= -25620	44. Οριο οικ.Γκαγκαόδη Κανάκη
11-12. Οριο οικ.Αξιώτη Βαΐτση	45-46. Ιδιοκτ.Ρέγκα Νίκου
13. Αποθήκη Βαρδίμη Αποστόλου	47-48. Οριο οικ.Κανακίδης Χρήστος
14. Οριο οικ.Καριοφύλλη Χατζόγλου	49-50. Οριο οικ.Κανακίδη Θεόδωρου
15-16.Οριο οικ.Σακέρης Ιωάννης	51. Οριο οικ.Πατσάς Χρήστος
17. Οριο οικ.Ζαφειρούδη Αθαν.	52-53. Οριο οικ.Πατζουρίδης Χρήστος
18-19.Οριο οικ.Αξιώτης Βαΐτσης	54. Χ= -13980 , Ψ= -25570
20-21.Οριο οικ.Σατραζάνη Αντ.	55. Χ= -13980 , Ψ= -25550
22. Χ= -13250 , Ψ= -25540	56. Χ= -13995 , Ψ= -25550
23. Χ= -13210 , Ψ= -25600	57. Χ= -13997 , Ψ= -25500
24-25.Οριο οικ.Κελτσεμένη Νικ.	58. Χ= -13942 , Ψ= -25500
26. Γενζγκιουβες Δημήτριος	59. Χ= -13945 , Ψ= -25440
27. Οριο οικ.Χατζή Ιωαν.	60. Χ= -13840 , Ψ= -25450
28. Κολώνα Δ.Ε.Η	61. Χ= -13840 , Ψ= -25425
29-30.Οριο οικ.Αξιώτη Ελευθ.	62. Χ= -13757 , Ψ= -25430
31-32.Οριο οικ.Κιμουρτζής Ι.	

ΟΡΙΟΘΕΤΗΣΗ ΟΙΚΙΣΜΟΥ

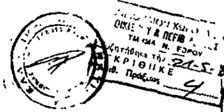
Π.1

Υπουργείο Χωροταξίας Οικισμού και Περιβάλλοντος
ΔΙΕΥΘΥΝΣΗ ΧΩΡΟΤΑΞΙΑΣ


ΝΟΜΟΣ ΕΒΡΟΥ
Οικισμός, Πτελέα
ΥΠΟΜΝΗΜΑ
Όριο ΟΤΑ
Όριο οικισμού
ΟΡΙΟΘΕΤΗΣΗ ΟΙΚΙΣΜΟΥ
Πτελέα

ΕΒΡΟΥ
Πετρωτα

1.X= +13765,Y= -5765-2.X= +13800,Y= -5815-
3.X= +13860,Y= -5765-4.X= +13880,Y= -5785-
5.X= +13900,Y= -5775-6.X= +13915,Y= -5790
7.X= +13930,Y= -5780-8.X= +13950,Y= -5800
9.X= +14030,Y= -5820-10.X= +14030,Y= -5855
11.X= +14[illegible],Y= -5845-12.X=14115,Y= -5820-13,X= +14170,Y= -5830-14.X=
+14170,Y= -[illegible]-15.X= +14235,Y= -5890-16.X= +14230,Y= -5910-18.X= +14300,
Y= -[illegible]-19.X= +14[illegible],Y= -6040-20.X= +14315,Y= -6060-21.X= +14345,Y=
-6[illegible]-22.X= +14[illegible],Y= -6130-23.X= +14420,Y= -6200-24.X= +14460,Y= -6240
-25.X= +144[illegible],Y= -6[illegible]-26.X= +14525,Y= -6290-27.X= +14525,Y= -6345-
28.X= +1445[illegible],Y= -6335-29.X= +14440,Y= -6380-30.X= +14360,Y= +6370-31.
X= +14360,Y= -64[illegible]-32.X= +14320,Y= -6470-33.X= +14300,Y= -6460-34.X=
+14[illegible],Y= -643[illegible]-35.X= +14240,Y= -6430-36.X= +14240,Y= -6385-37.X= +14140,
Y= -6[illegible]-38.X= +1408[illegible],Y= -6365-39.X= +14080,Y= -6375-40.X= +14030,Y=
-65[illegible]-41.X= +14055,Y= -6440-42.X= +141[illegible],Y= -6420-43.X= +44200,Y= -6600
44.X= +[illegible],Y= -65[illegible]-45.X = +14240,Y= -6630-46.X= +14220,Y= -6665-
47.X= +14[illegible],Y= -6745-48.X= +14200,Y= -67[illegible]-49.X= +14150,Y= -6690-50.
X= +140[illegible],Y= -67[illegible]-51.X= +14045,Y= -6735-52.X= +13980,Y= -6720-53.X=
+1397[illegible],Y= -[illegible]-54.X= +13935,Y= -6720-55.X= +13880,Y= -6765-56.X= +13860,
Y=-67[illegible]-57.X= +13810,Y= -6735-58.X= +13745,Y= -6700-59.X= +13725,Y=
-67[illegible]-60.X= +1367[illegible],Y= -6710-61.X= +13610,Y= -6760-62.X= +13620,Y= -6785
63.X= +13[illegible],Y= -6[illegible]-64.X= +1354[illegible],Y= -6750-65.X= +13505,Y= -6780
66.X= +134[illegible],Y= -672[illegible]-67.X= +1338[illegible],Y= -6735-68.X= +13360,Y= -6720-
69.X= +13[illegible],Y= -6[illegible]80-70.X= +13415,Y= -6695-71.X= +13465,Y= -6645
72.X= +134[illegible],Y= -6565-73.X= +13540,Y= -6485-74.X= +13490,Y= -6420
75.X= +13[illegible],Y= -64[illegible]-76.X= +13465,Y= -6375-77.X= +13525,Y= -6330
78.X= +13[illegible],Y= -62[illegible]-79.X= +13550,Y= -6235-80.X= +13585,Y= -6215
81.X= +13[illegible],Y= -6[illegible]-82.X= +13660,Y= -6165-83.X= +13690,Y= -6155



Υπουργείο Χωροταξίας [illegible] Περιβάλλοντος

Αριθ. ΔΠ/ΠΜ 28985 (3)

Κατάργηση πεζόδρομου στο Δήμο Λαγκαδά, Νομ. Θεσσαλονίκης.

Ο ΝΟΜΑΡΧΗΣ ΘΕΣΣΑΛΟΝΙΚΗΣ

Έχοντας υπόψη:

1. Τις δ/ξεις του από 17.7.23 Ν. Δ/τος (ΦΕΚ 228 τ.Α' /23) «περί σχεδίων πόλεων κ.λπ.» όπως μεταγενέστερα τροποποιήθηκαν και συμπληρώθηκαν και ειδικότερα τα άρθρα 3, 9 και 29.

2. Τις δ/ξεις του Ν. 3200/55 «περί διοικητικής αποκέντρωσης» όπως αυτές τροποποιήθηκαν και συμπληρώθηκαν μεταγενέστερα.

3. Τις δ/ξεις του Α.Ν. 314/68 (ΦΕΚ 47 τ.Α' /1968) «περί παροχής εις τον Υπουργόν Βορείου Ελλάδας και τους Νομάρχες αρμοδιότητας επί θεμάτων εγκρίσεως επεκτάσεως και τροποποιήσεων σχεδίων πόλεων και κωμών» άρθρο 1 όπως αντικαταστάθηκαν με το άρθρο 1 του Ν.Δ. 1018/71 (ΦΕΚ 220 τ.Α' /71).

4. Τις διατάξεις του Ν. 1032/80 «περί συστάσεως του Υπουργείου Χωροταξίας, Οικισμού και Περ/ντος» (ΦΕΚ 57 τ.Α' /80) και ειδικότερα των άρθρων 2, 3 και 7 αυτού.

5. Τις διατάξεις του Ν. 1558/85 «Κυβέρνηση και Κυβερνητικά Όργανα» και ειδικότερα το άρθρο 27 αυτού.

6. Τις διατάξεις του Ν. 1337/83 «επέκταση των πολ/κών σχεδίων οικιστικής ανάπτυξης και σχετικές ρυθμίσεις» (ΦΕΚ 33 τ.Α' /14.3.83) και ειδικότερα των άρθρων 26,33,37 και 38 αυτού, όπως συμπληρώθηκαν και τροποποιήθηκαν με τις δ/ξεις του Ν. 1512/85 «περί τροποποίησης και συμπλήρωσης πολ/κών δ/ξεων κ.λπ.» (ΦΕΚ 4 τ.Α' /11. 1.85) και ειδικότερα το άρθρο 8 αυτού.

7. Τις δ/ξεις του Π.Δ. 443/2.11.83 «περί μεταβίβασης αρμοδιότητας στους Νομάρχες έγκρισης τροποποιήσεων ρυμοτομικών σχεδίων και επιβολής προκηπίων» (ΦΕΚ 165/Α' /17.11.83).

8. Την αρ. ΔΠ/ΕΑ/54253/οικ/30.12.85 απόφαση Νομάρχη Θεσ/νίκης «περί συστάσεως Συμβουλίου Χωροταξίας, Οικισμού και Περιβάλλοντος Νομού Θεσ/νίκης».

9. Την αριθ. 31/86 απόφαση Δημοτικού Συμβουλίου Λαγκαδά.

10. Την από 2.9.86 εισήγηση της Δ/νσης Πολεοδομίας Θεσ/νίκης.

11. Την σύμφωνη γνωμοδότηση του Συμβουλίου Χ.Ο.Π. Ν. Θεσ/νίκης όπως αυτή διατυπώθηκε στην 547 πράξη της 34 συνεδρίασης 2.9.86, αποφασίζουμε:

1. Εγκρίνεται η τροποποίηση του ρυμοτομικού σχεδίου στο Δήμο Λαγκαδά με την κατάργηση του πεζόδρομου που παρεμβάλλεται μεταξύ του οικοπέδου του Αστυνομικού Τμήματος Λαγκαδά και του όμορου οικοπεδικού χώρου του χαρακτηρισμένου για ανέγερση του Διοικητηρίου Λαγκαδά, που αρχίζει από την οδό Λουτρών και καταλήγει στην οδό Αστερ. Οικονόμου, όπως σημειώνεται στο τοπογραφικό διάγραμμα σε κλίμακα (1:500) το θεωρημένο από το Διευθυντή Πολεοδομίας που συνοδεύει την απόφαση αυτή.

2. Η ισχύς της απόφασης αυτής αρχίζει από την δημοσιευσή της στην Εφημερίδα της Κυβερνήσεως.

Η απόφαση αυτή να δημοσιευθεί στην Εφημερίδα της Κυβερνήσεως.

Θεσσαλονίκη, 10 Σεπτεμβρίου 1986

Ο Νομάρχης

ΝΙΚΟΣ ΠΙΝΑΚΙΔΗΣ

